




PIANTA
scala 1:50

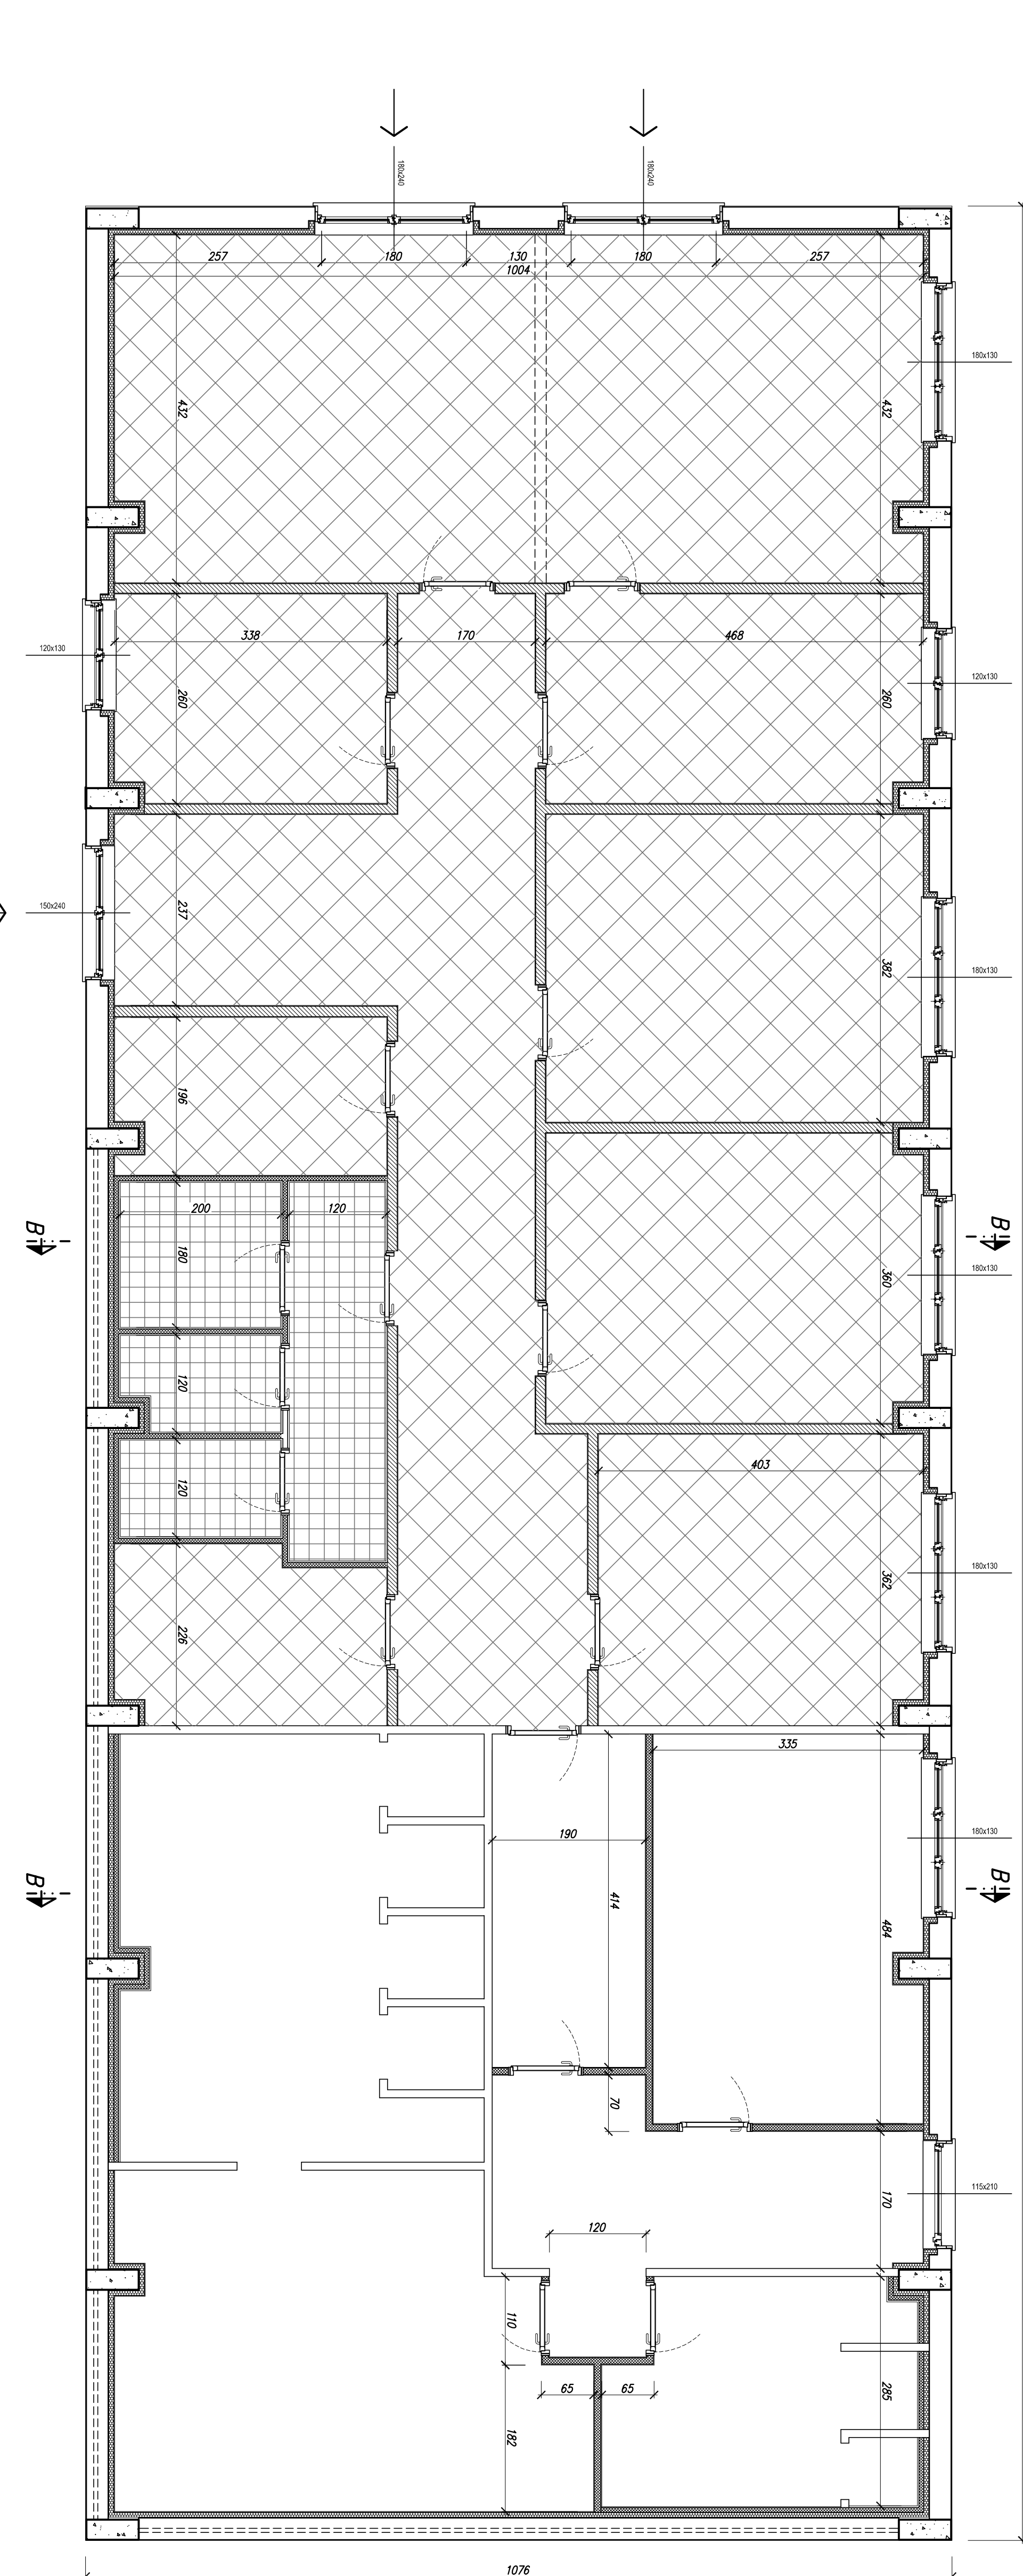

PIANTA STRUTTURA DI SUPPORTO ISOLAMENTO TERMICO E CONTROSFITTO
scala 1:100

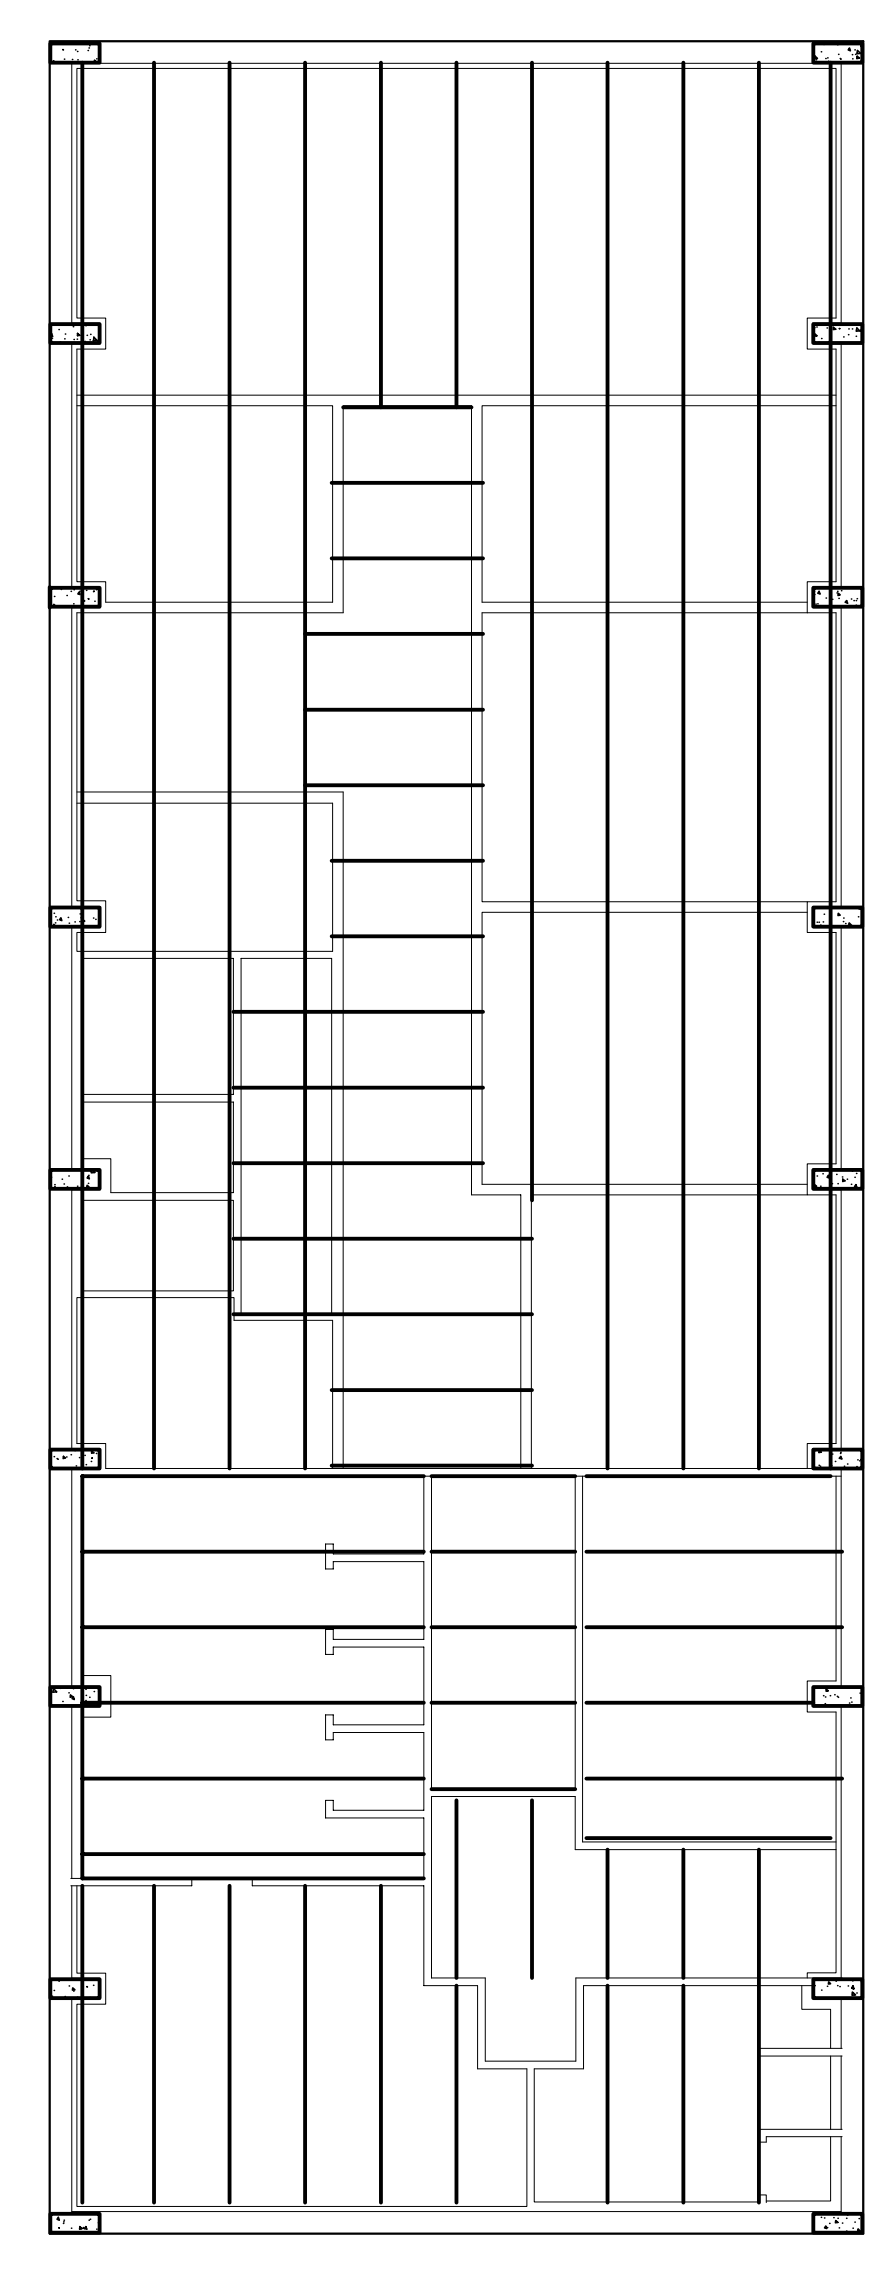

QUOTE CONTROSFITTO
scala 1:100

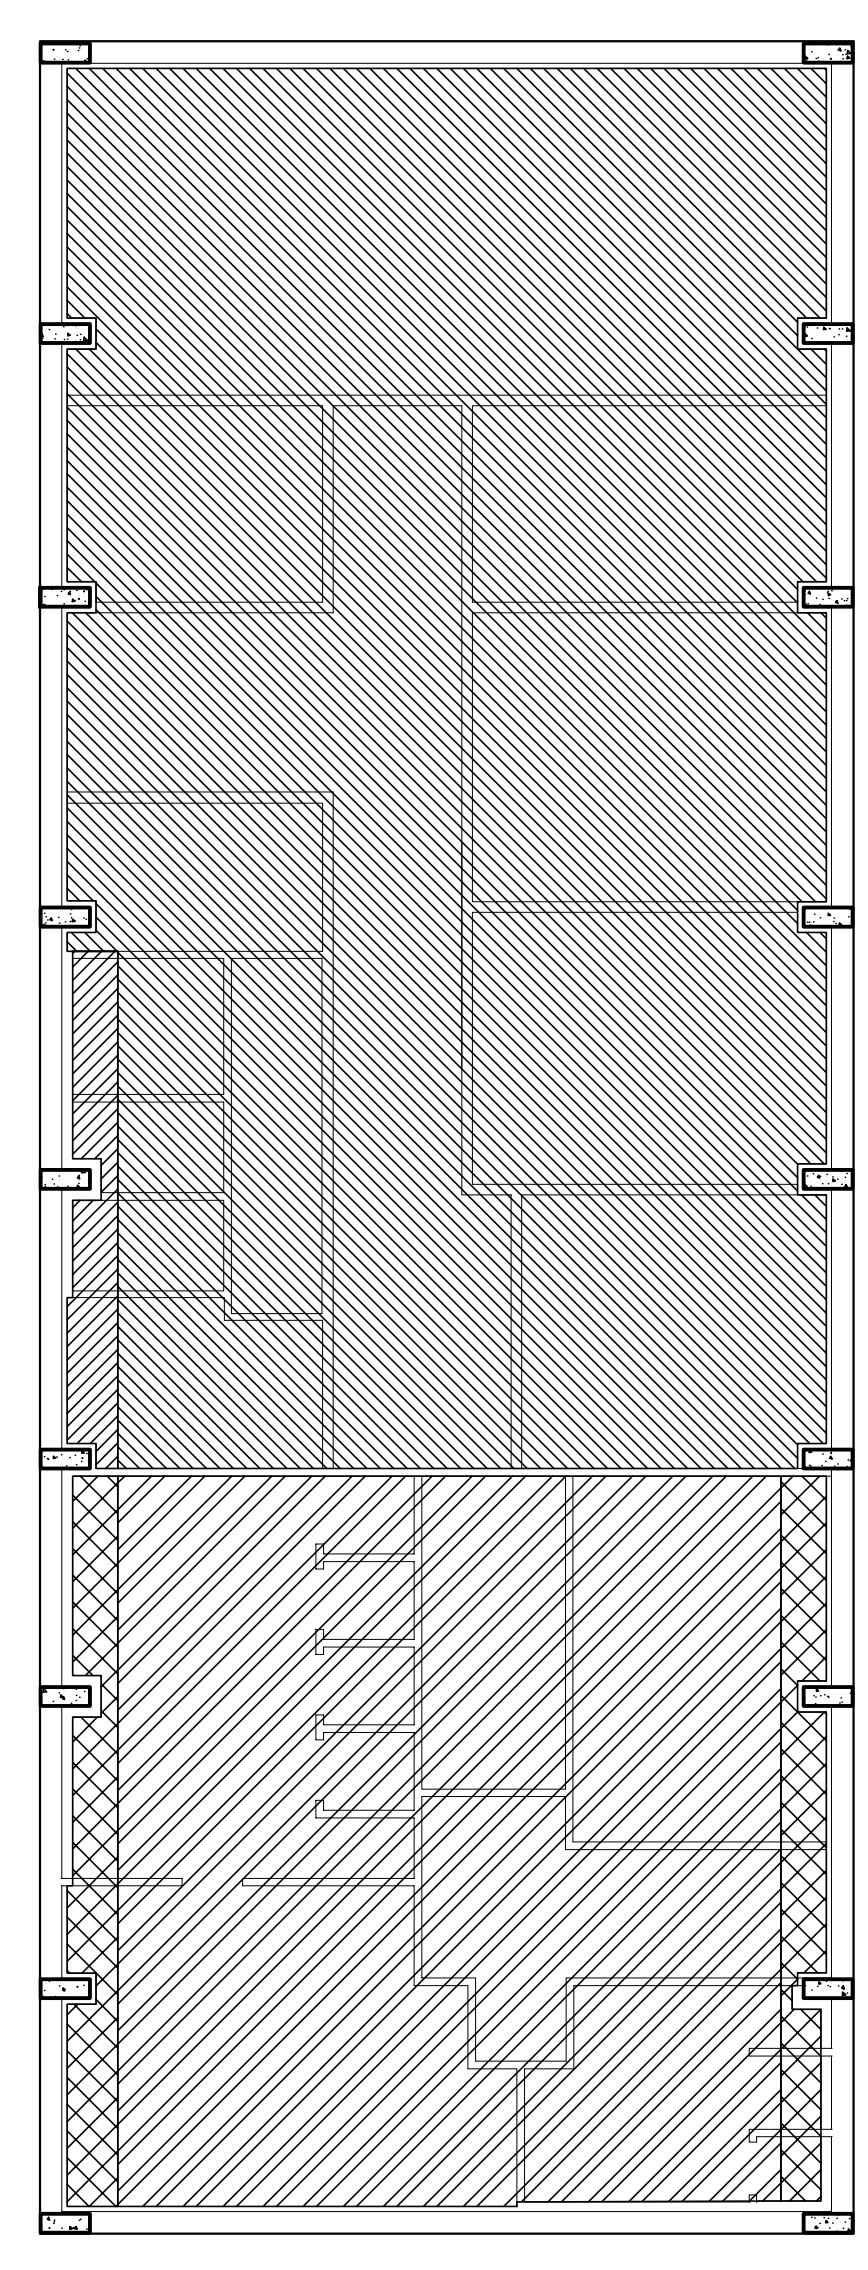

QUOTA
(rispetto al pavimento)


[Hatching]	+1,05
[Hatching]	+1,35
[Hatching]	+1,21 (sistema)
[Hatching]	+1,05 (posizionato)

NOTA BENE
TUTTE LE AERATURE A MASSAS
SARANNO EQUIPAGNATE CON KIT AN
DI AERIFERA POSTO A 1,50 m DAL
PAVIMENTO

ABACO INFISSI

TIPO	DIMENSIONI	RETO	QUANTITA'
E1	80x120	4-12-4 (9x4-3 W/mq)	5
F2	120x120	4-12-4 (9x4-3 W/mq)	2
P11	100x40	5/2-12-5/5 (9x4-3 W/mq)	2
L1	150x40	5/2-12-5/5 (9x4-3 W/mq)	1
L2	110x40	5/2-12-5/5 (9x4-3 W/mq)	1
V1	240x54-12	5/2-12-5/5 (9x4-3 W/mq)	1
V2	200x54-12	5/2-12-5/5 (9x4-3 W/mq)	1
V3	200x54-12	5/2-12-5/5 (9x4-3 W/mq)	1
V4	230x54-12	5/2-12-5/5 (9x4-3 W/mq)	1
V5*	94x45-12	5/2-12-5/5 (9x4-3 W/mq)	1

* Abaco di tipo pressato n° 4 assenti

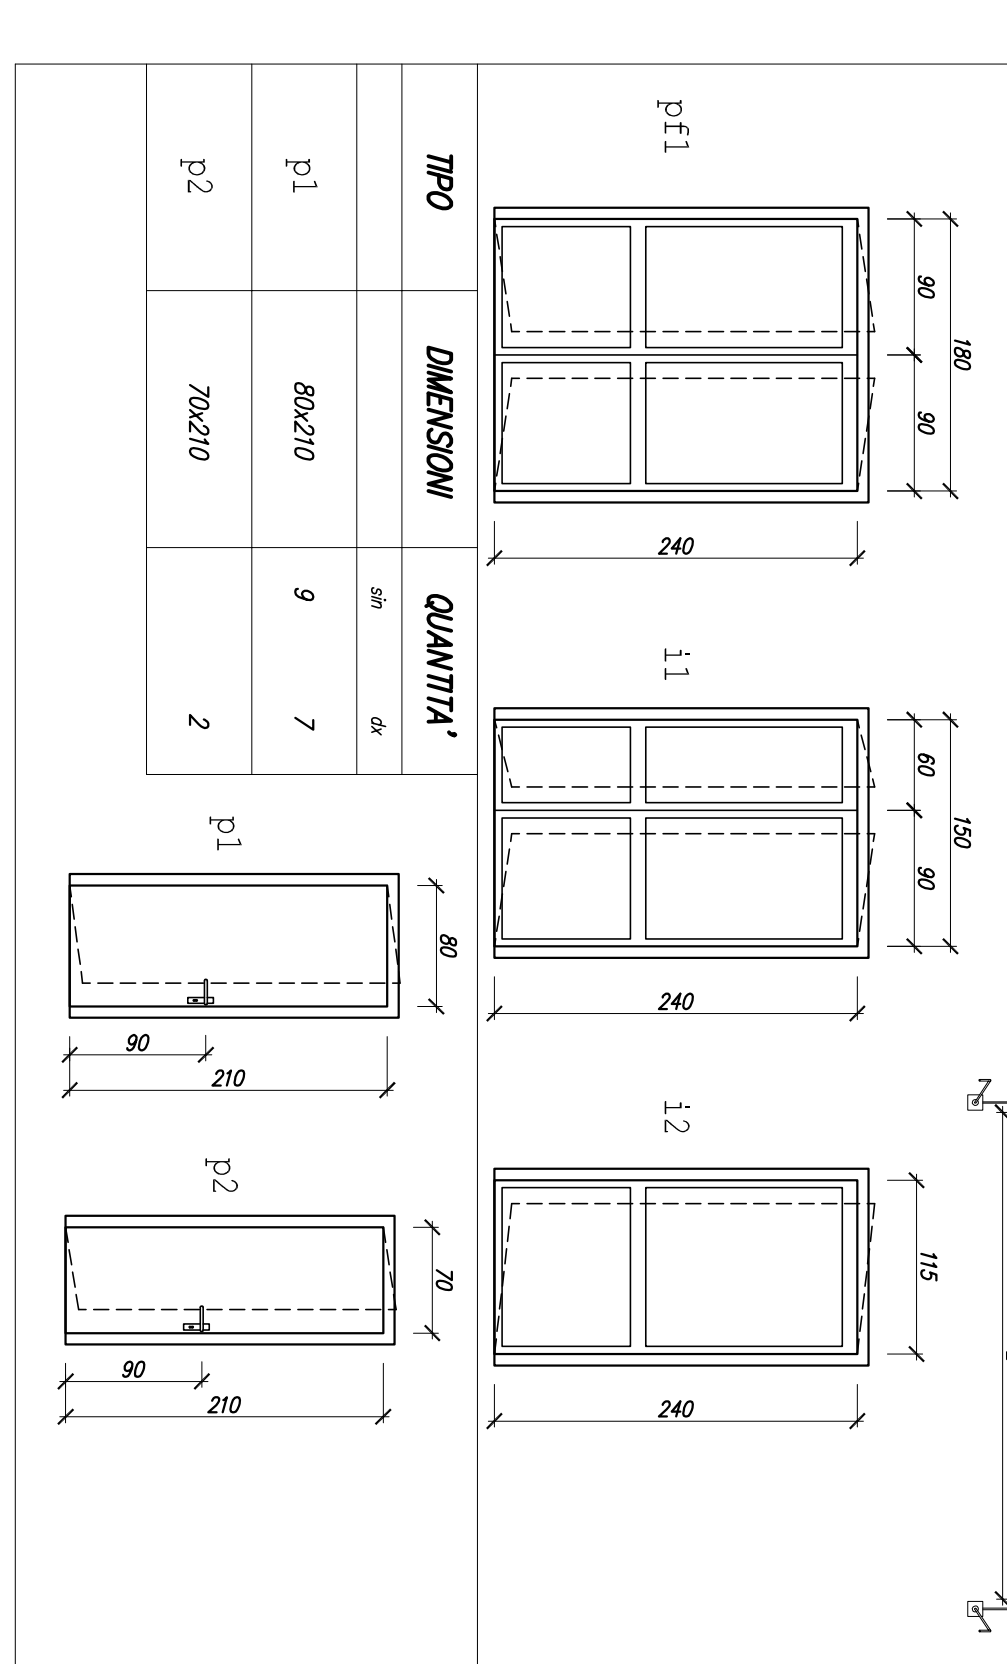

INDICAZIONE LAVORAZIONI
scala 1:200

