

**VOLSCA AMBIENTE**  
e servizi spa

FABBRICATO IN VIA TRONCAVIA, 6  
VELLETRI

Elaborato  
**91.04**

Intervento di ristrutturazione edilizia  
**OPERE EDILI**  
RETE IMPIANTI CONDIZIONAMENTO E IDROSANITARI

scala  
1:100 - 1:50


data  
novembre 2012

Progettazione:  
**SP Progetti d'ingegneria**  
Via Roma 17 - 00187 Velletri (LT) - Italia  
Ing. Marco Tagliaverrì

**NOTE**  
L'IMPIANTO DI CONDIZIONAMENTO E' ESCLUSO DAL PRESENTE APPALTO  
SONO A CARICO DELL'IMPRESA APPALTRICE LE SOLE ASSISTENZE  
ENU ALLA REALIZZAZIONE DEGLI IMPIANTI.  
PER L'IMPIANTO IDRO-SANITARIO E COMPRESA NELL'APPALTO  
LA REALIZZAZIONE DELLE RETI DI ADDUZIONE E DI SCARICO

**POSIZIONAMENTO UNITA' INTERNE**

Scala 1:100

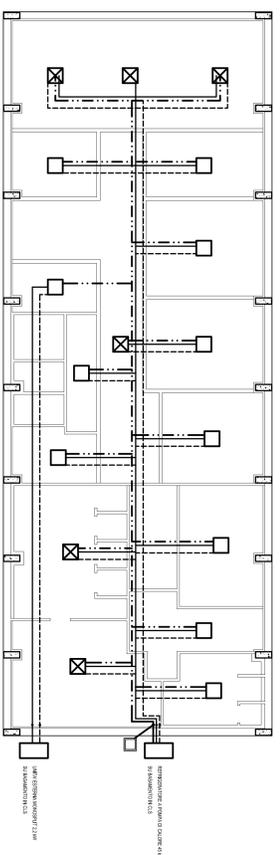

**RETI ADDUZIONE IDRICA E SCARICO WC**

Scala 1:50

