


Agenzia del Territorio
CATASTO FABBRICATI
Ufficio provinciale di
Roma

Dichiarazione protocollo n. RM0255937 del 08/03/2012
Planimetria di u.i.u. in Comune di Albano Laziale
Via Di Cancelliera

civ. 23

Identificativi Catastali:
Sezione: 21
Foglio: 86
Particella: 86
Subalterno:
Compilata da:
Ciancia Giovanni
Iscritto all'albo:
Ingegneri
Prov. Roma
N. 30721

Scheda n. 1.1
Scala 1: 500

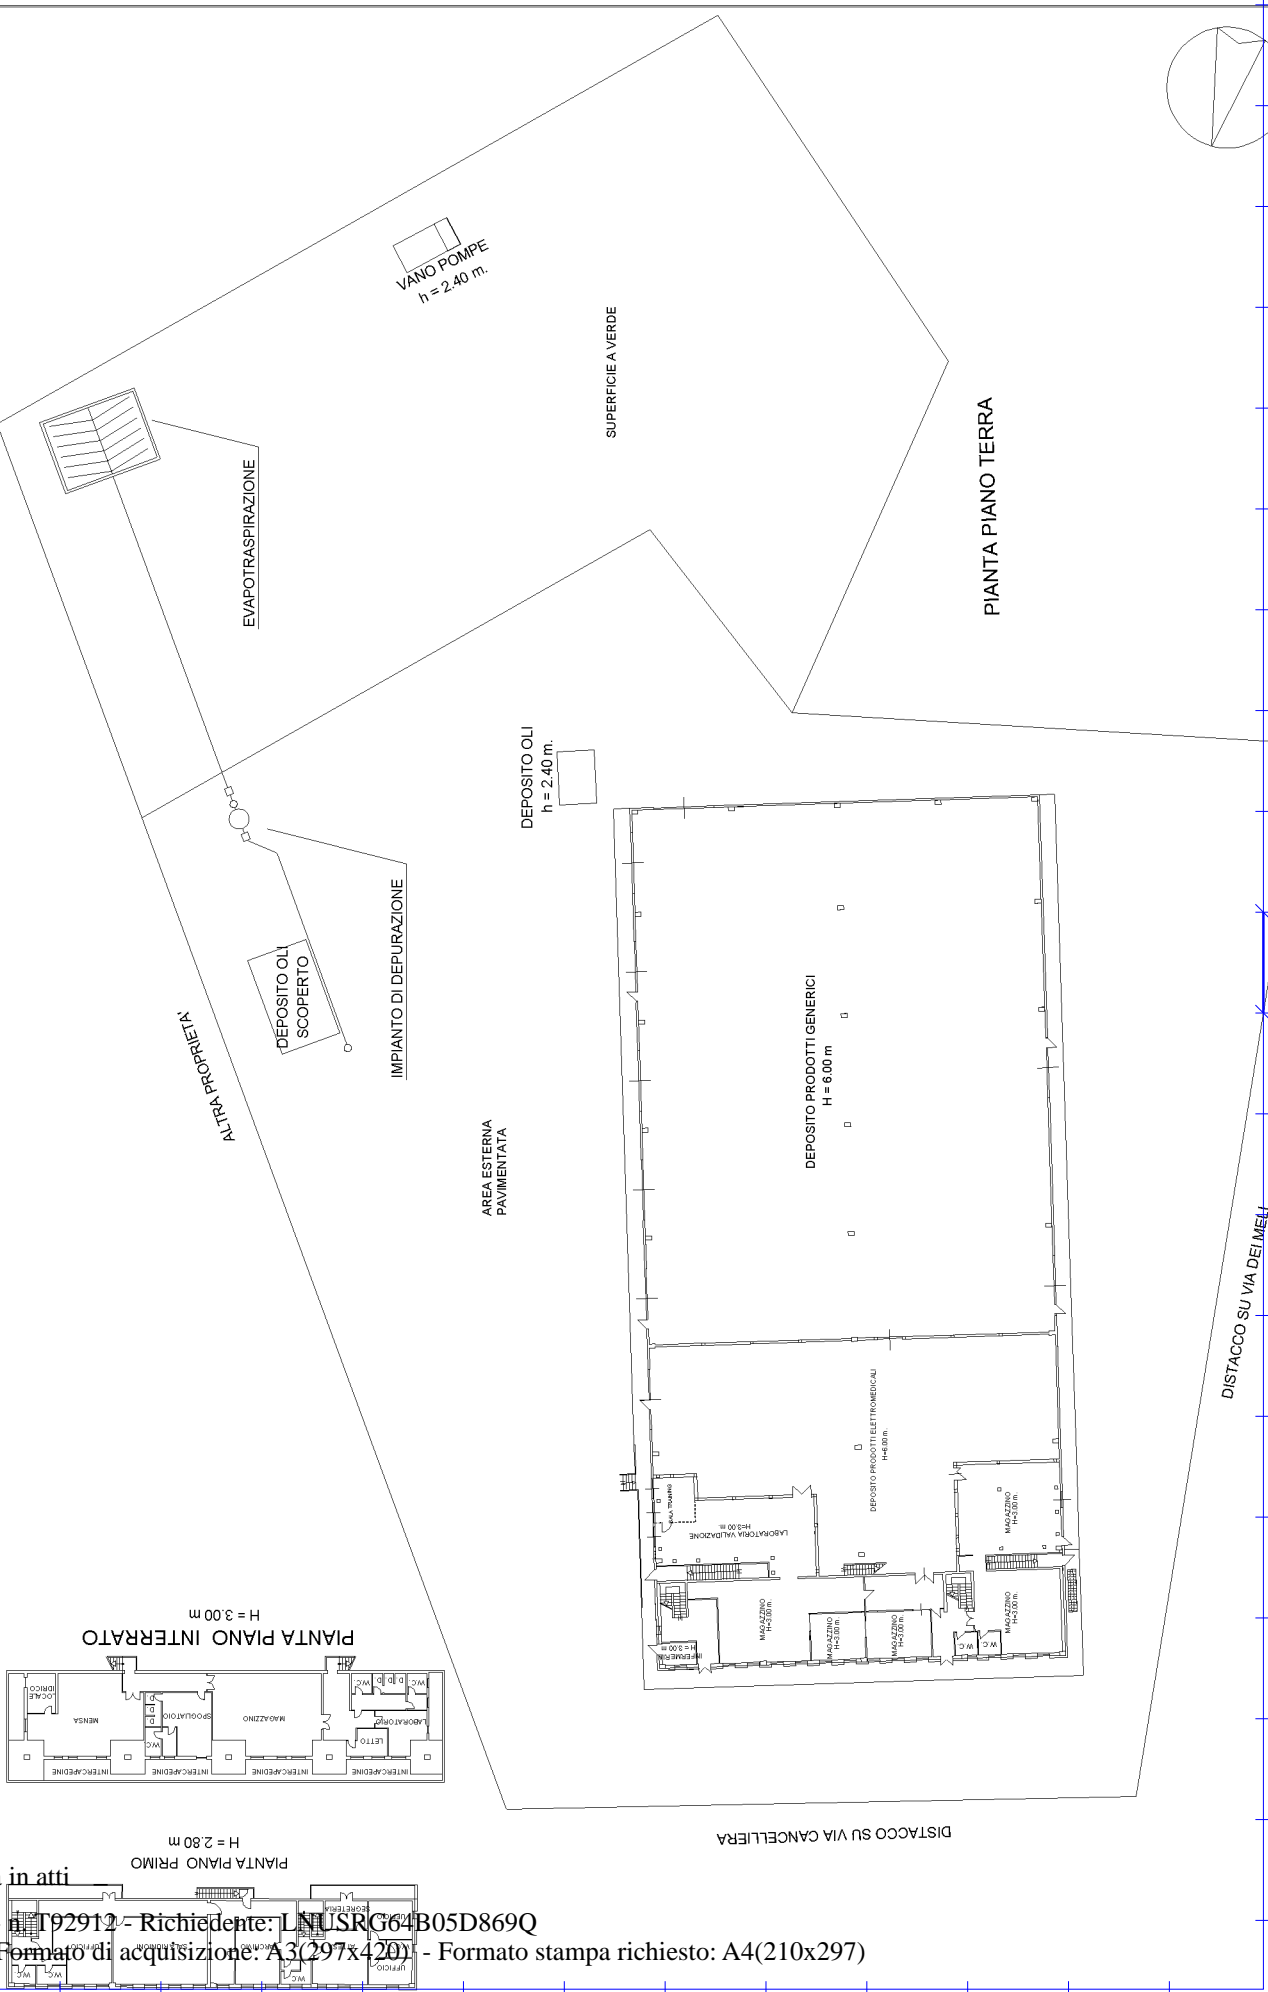

Ultima planimetria in atti

Catasto dei Fabbricati - Situazione al 06/03/2019 - Comune di ALBANO LAZIALE (A132) - < Foglio: 21 - Particella: 86 - Subalterno: 0 >
VIA CANCELLIERA n. 23 piano: S1-T-1;